



OBEC
JEŽOVY
KRAJ PLZEŇSKÝ
OKRES KLATOVY

I.
ÚZEMNÍ PLÁN JEŽOVY

B) GRAFICKÁ ČÁST

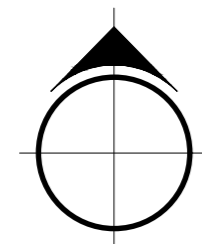

**DOPRAVNÍ INFRASTRUKTURA
TECHNICKÁ INFRASTRUKTURA**
1 : 5 000

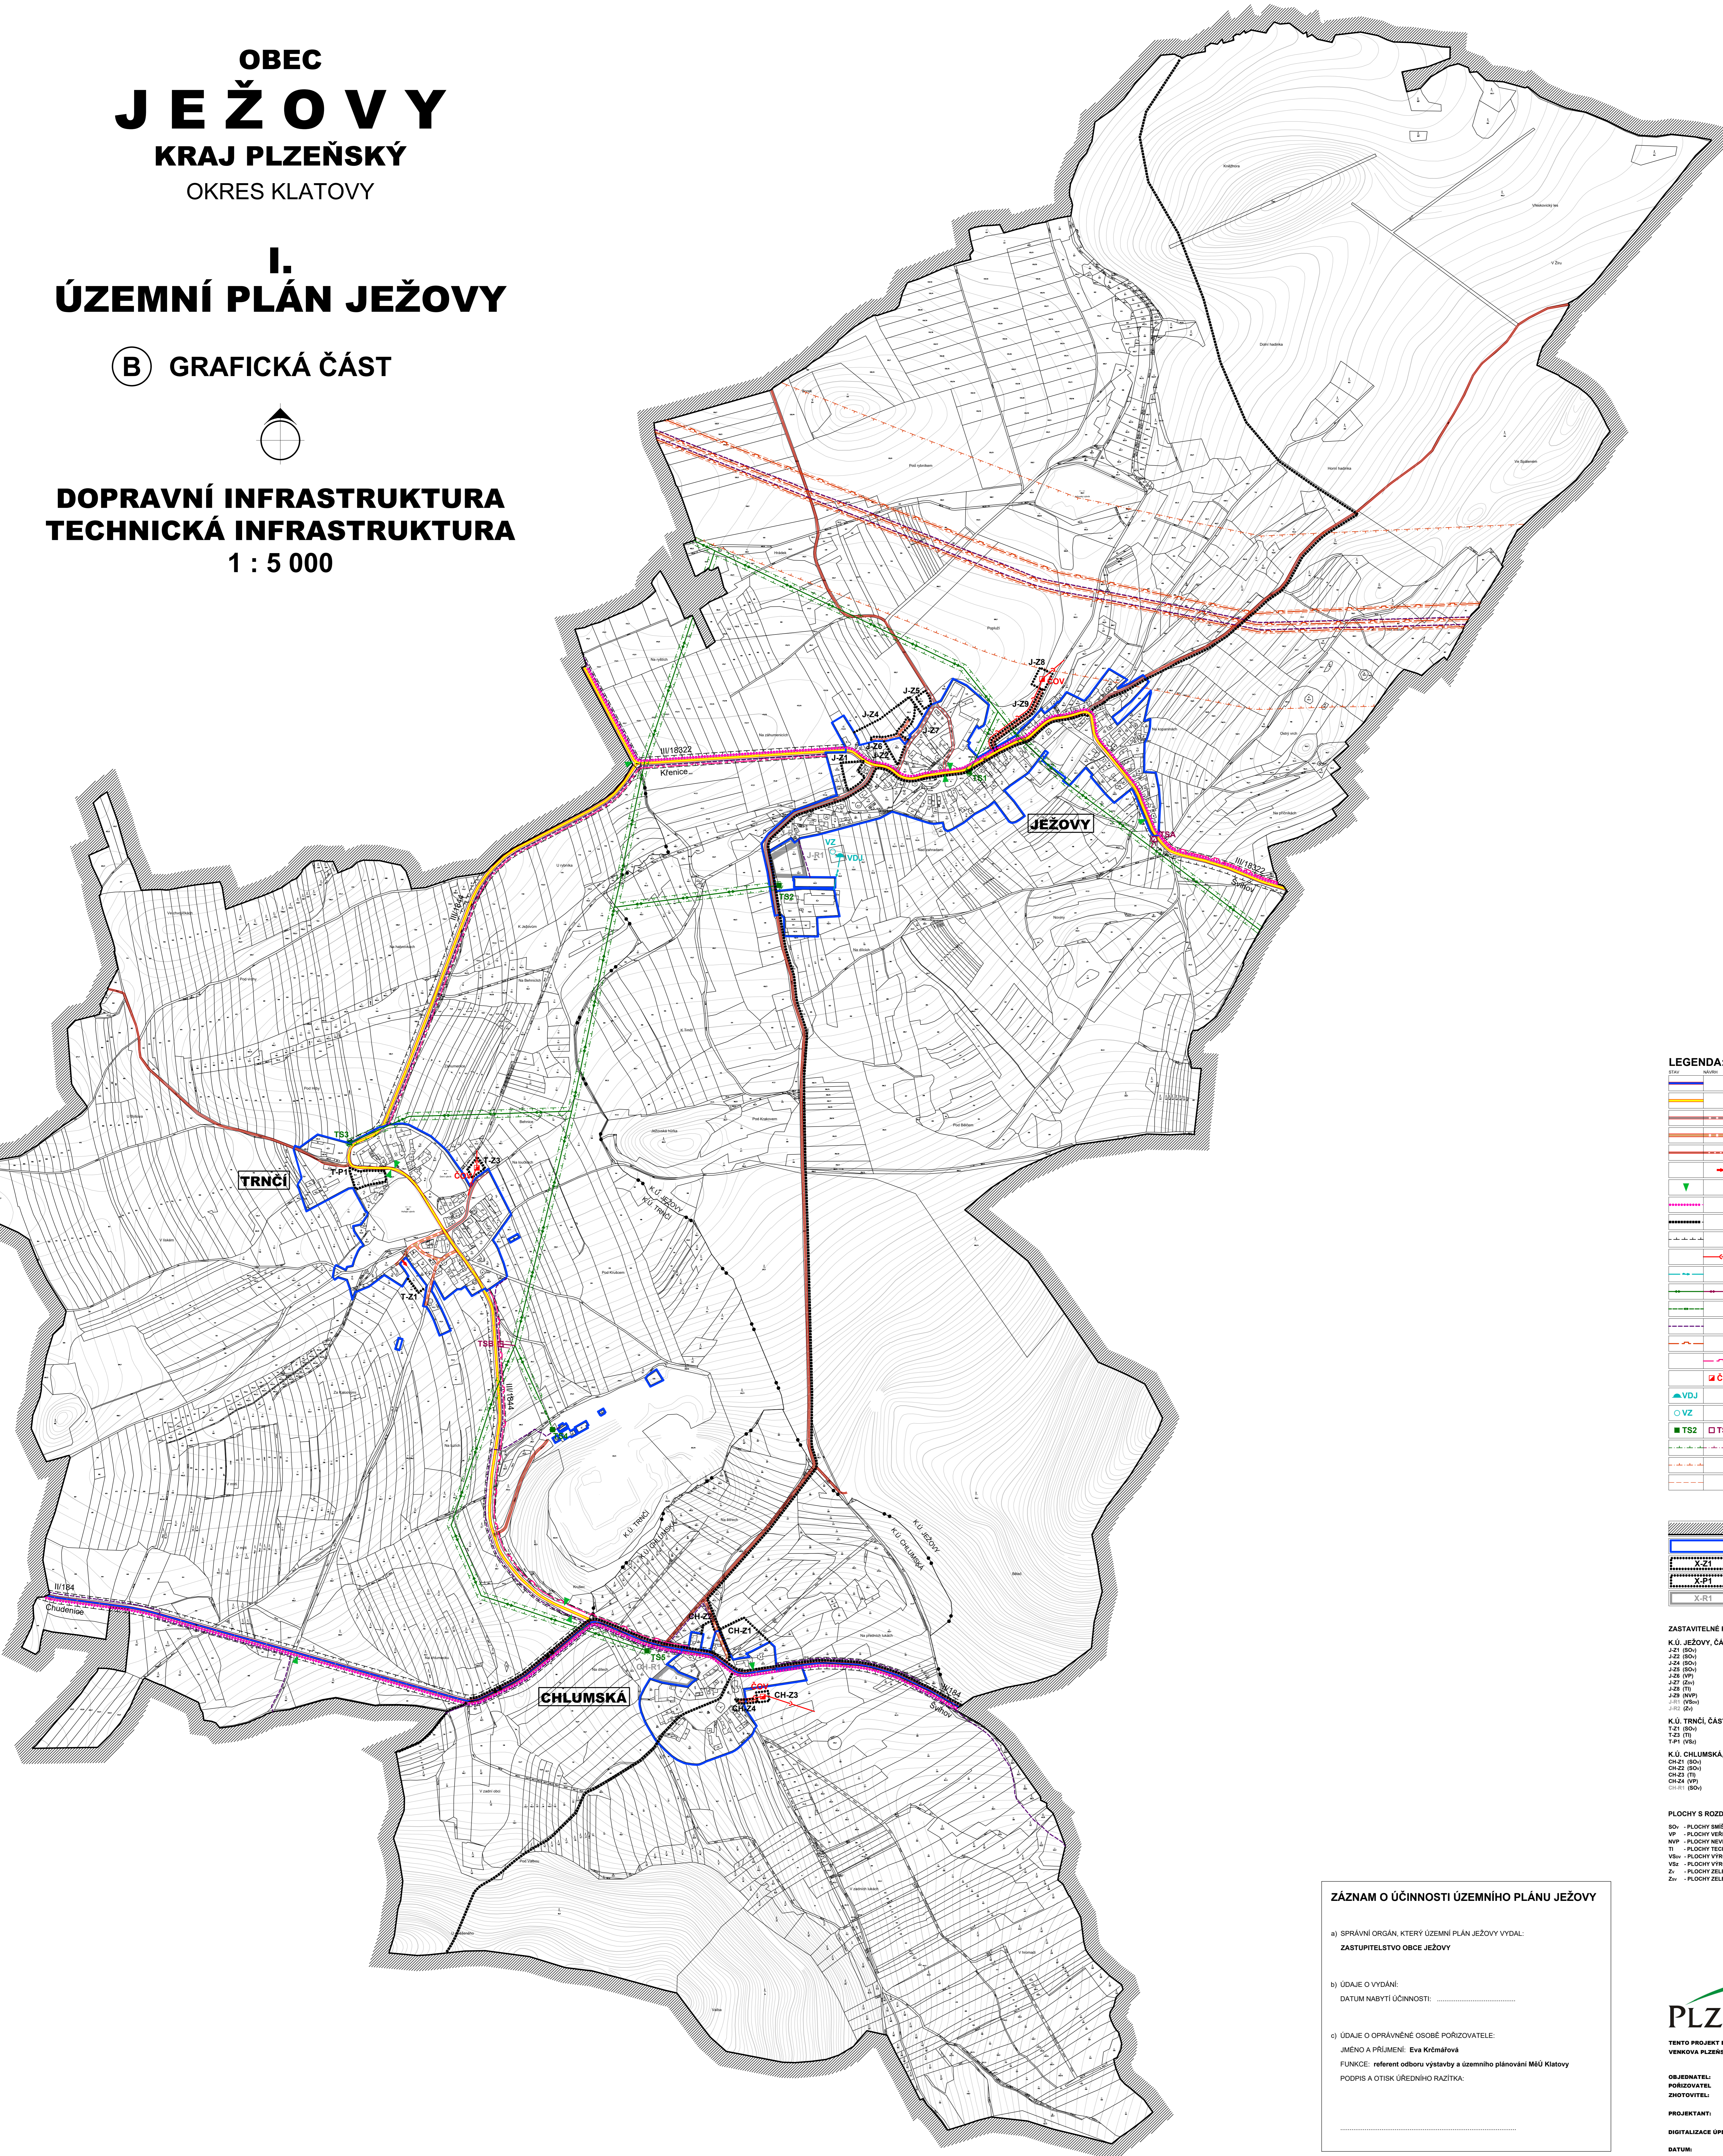

LEGENDA:

	SILNICE II. TŘÍDY
	SILNICE II. TŘÍDY
	MÍSTNÍ KOMUNIKACE MOTORISTICKÉ - C
	MÍSTNÍ KOMUNIKACE NEMOTORISTICKÉ, OBYTNÉ ZÓNY - D1
	ÚČELOVÉ KOMUNIKACE
	MÍSTO MOŽNÉHO PŘIPOJENÍ LOKALIT NA KOMUNIKAČNÍ SÍŤ
	ZASTÁVKA HROMADNÉ DOPRAVY OSOB
	CYKLISTICKÉ TRASY
	TURISTICKÉ TRASY
	OCHRANNÉ PÁSMO SILNICE II. A II. TŘ.
	KANALIZACE SPLAŠKOVÁ
	ZÁSOBOVÁNÍ PITNOU VODOU
	VENKOVNÍ VEDENÍ VN 22kV
	KABELOVÉ VEDENÍ VN 22kV
	SÍŤOVACÍ KABELOVÉ VEDENÍ
	PLYNOVOD VVTL
	PLYNOVOD STL
	ČIŠTÍRNA ODPADNÍCH VOD
	VODOJEM
	VODNÍ ZDROJ (STUDNA, VRT)
	TRANSFORMAČNÍ STANICE 220/0,4 kV
	OCHRANNÉ PÁSMO 22kV
	BEZPEČNOSTNÍ PÁSMO VVTL PLYNOVODU
	OCHRANNÉ PÁSMO VVTL PLYNOVODU

	HRANICE ŘEŠENÉHO ÚZEMÍ
	HRANICE ZASTAVĚNÉHO ÚZEMÍ K 102013
	ZASTAVITELNÉ PLOCHY Z-21
	PLOCHY PŘESTAVBY X-P1
	PLOCHY ÚZEMNÍCH REZERV X-R1

ZASTAVITELNÉ PLOCHY, PLOCHY PŘESTAVBY A PLOCHY ÚZEMNÍCH REZERV:

K.Ú. JEŽOVY, ČÁST JEŽOVY:



PLOCHY S ROZDILNÝM ZPŮSOBEM VYUŽITÍ:


ZÁZNAM O ÚČINNOSTI ÚZEMNÍHO PLÁNU JEŽOVY

a) SPRÁVNÍ ORGÁN, KTERÝ ÚZEMNÍ PLÁN JEŽOVY VYDAL:
ZASTUPITELSTVO OBCE JEŽOVY

b) ÚDAJE O VYDÁNÍ:
DATUM NABÝTÍ ÚČINNOSTI:

c) ÚDAJE O OPRAVNĚNÉ OSOBE POŘIZOVATELE:
JMÉNO A PŘÍJMĚNÍ: Eva Krčmářová
FUNKCE: referent odboru výstavby a územního plánování MěÚ Klatovy
PODPIS A OTISK ÚŘEDNÍHO RAZÍTKA:

PLZEŇSKÝ KRAJ


OBJEDNATEL: OBEC JEŽOVY, JEŽOVY č.52, 340 12 ŠVIHOV
POŘIZOVATEL: MĚÚ KLATOVY, ÚUP, NÁM. MÍRU č.62, 339 01 KLATOVY
ZHOVŮVITEL: ARCHITECTONICKÉ STUDIO, Ing. Janek, Janeková LEVDOVA
KLATOVSKÁ TR. č.16, 301 00 PLZEŇ

PROJEKTANT: D. PROJEKT PLZEŇ NEVROBA s.r.o., Věra PEJZIMOVSKÁ (obrazová),
Ing. MIKL (obrazová), Ing. CHVÁTAL (evoluční a konceptová)

DIGITALIZACE ÚPD: PROJEKČNÍ KANCELÁŘ, Ing. Tomáš KRIVÁNEC
JIRÁSKOVO NÁMĚSTÍ 678/33, 326 00 PLZEŇ

DATUM: 09/2019