



OBEC
JEŽOVY
KRAJ PLZEŇSKÝ
OKRES KLATOVY

II.
ODŮVODNĚNÍ
ÚZEMNÍHO PLÁNU JEŽOVY

ⓑ **GRAFICKÁ ČÁST**

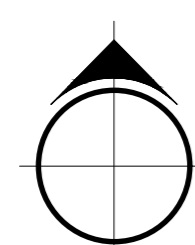

KOORDINAČNÍ VÝKRES
1 : 5 000

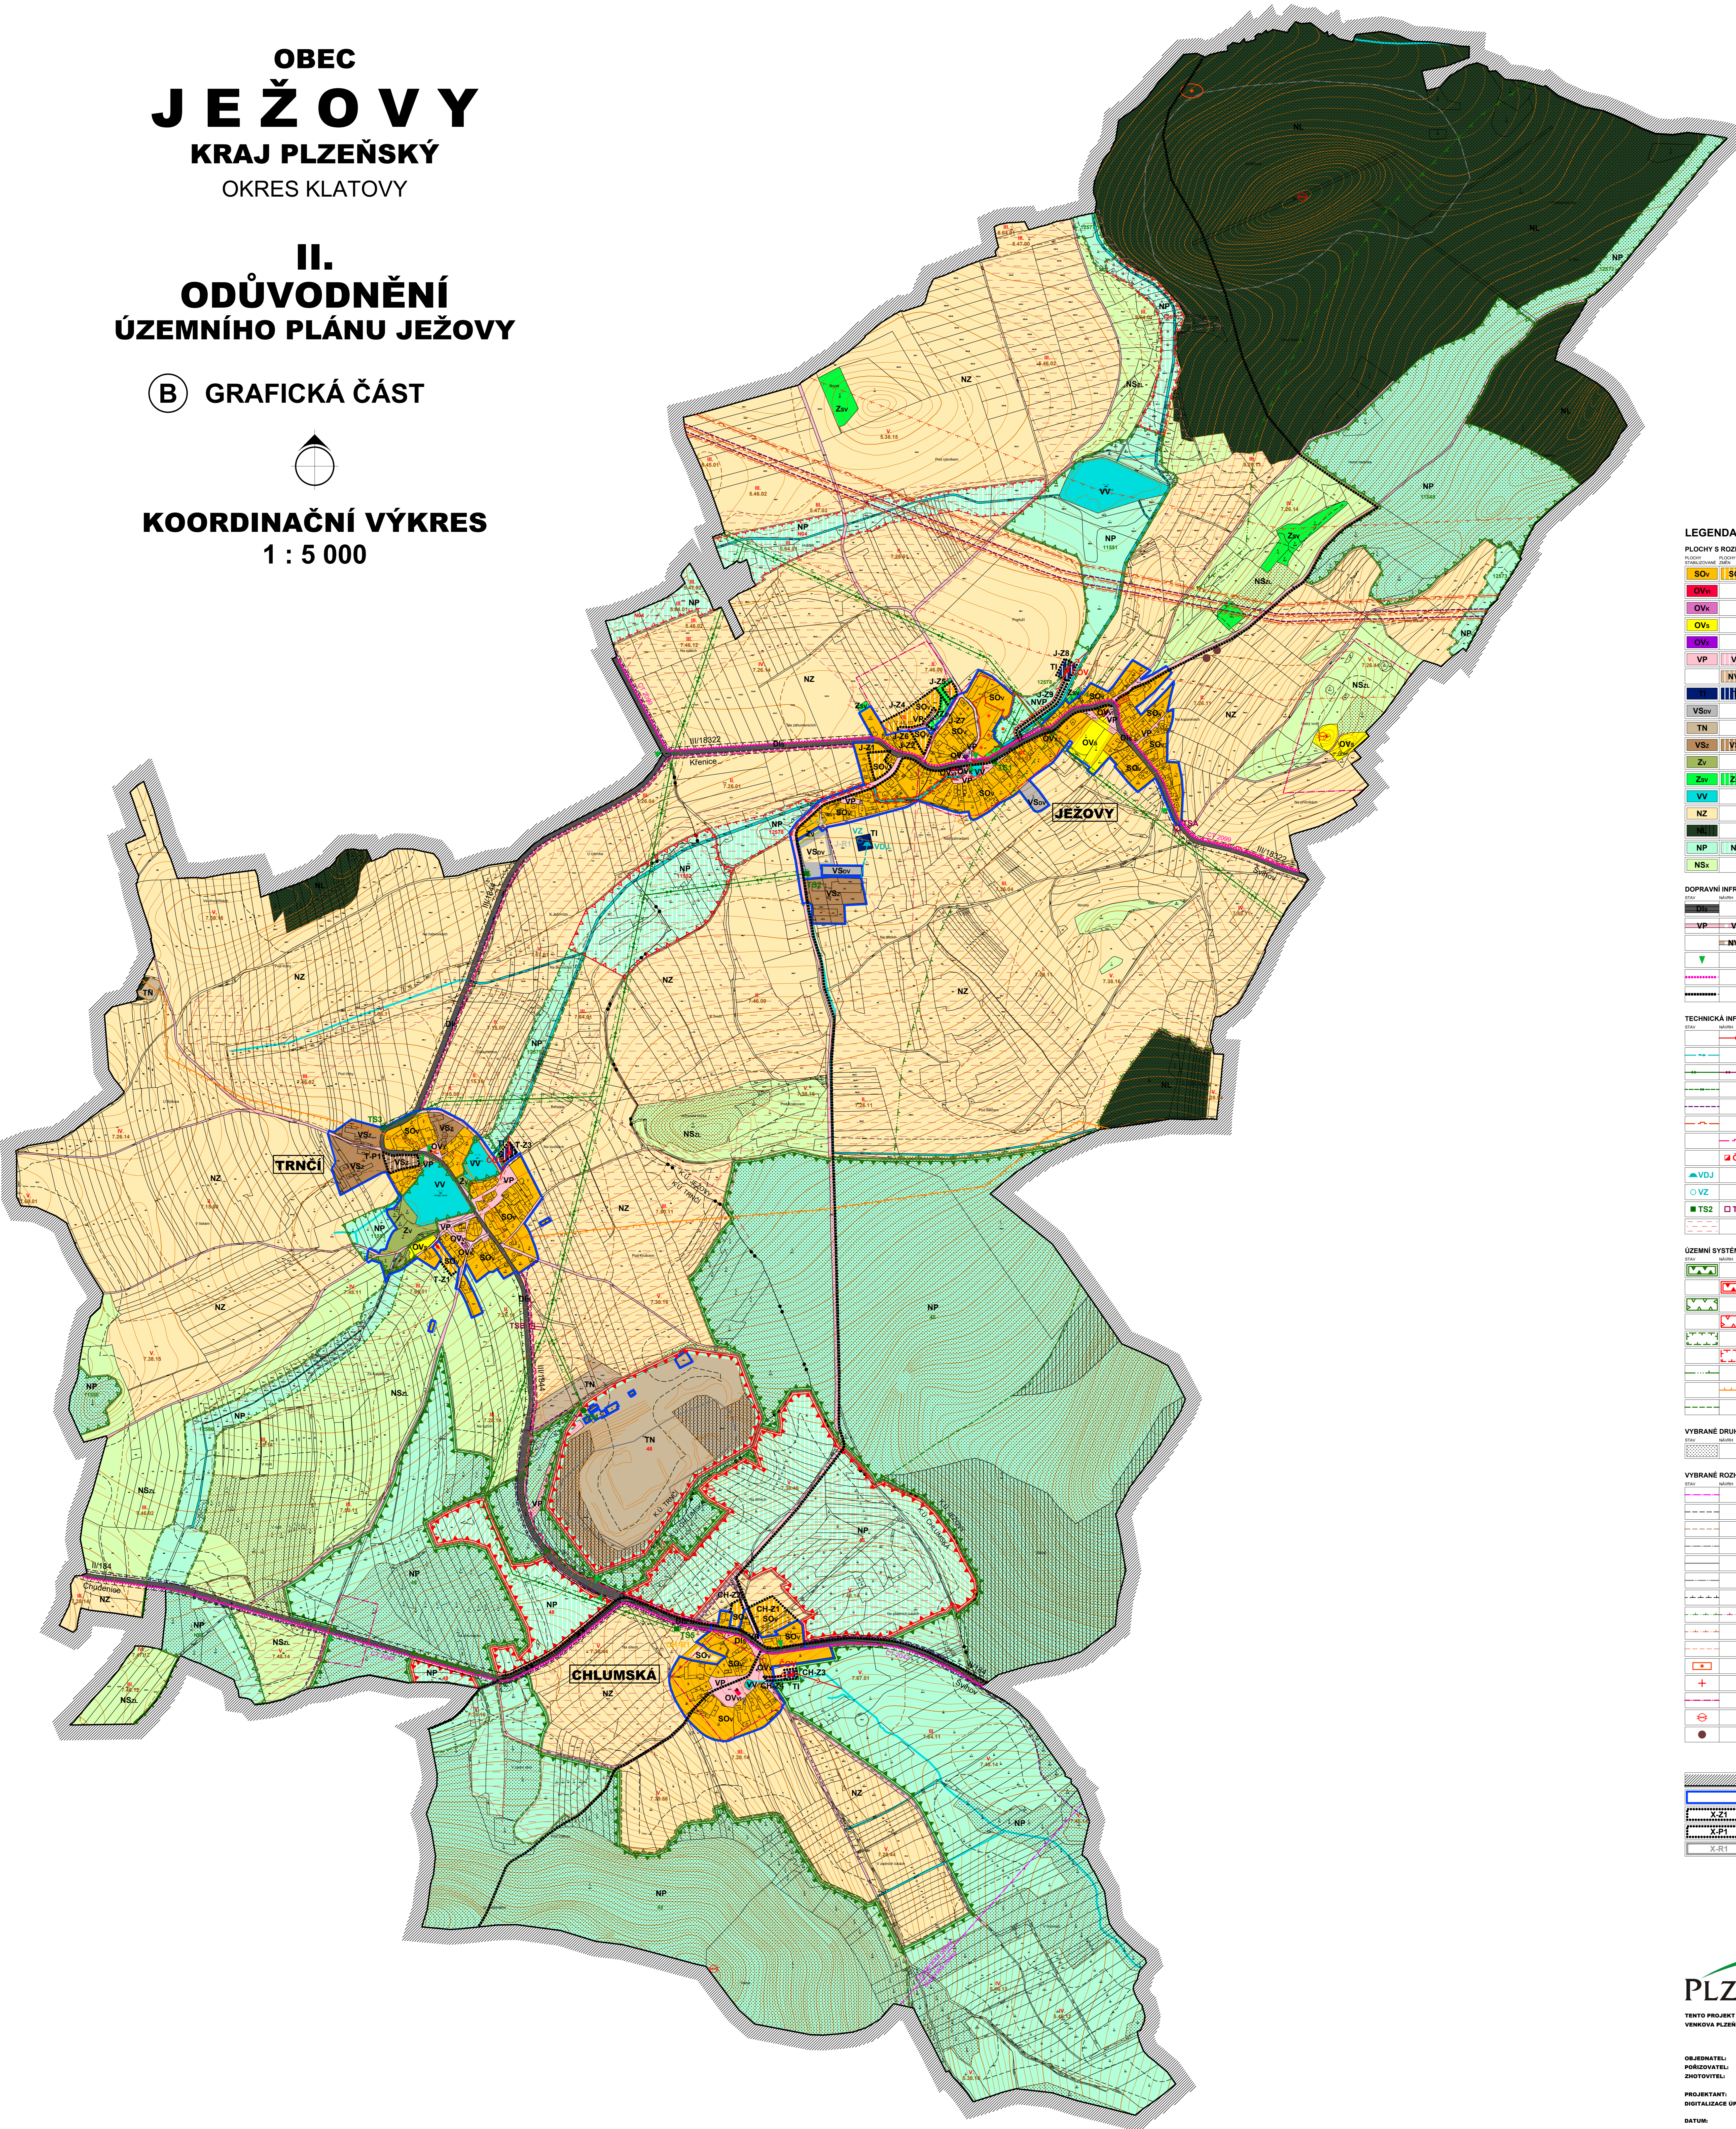

LEGENDA:

Plochy s rozdílným způsobem využití	Symbol	Popis
SOv	[Symbol]	Plochy smíšené obytné venkovské
OVv	[Symbol]	Plochy občanského vybavení veřejná infrastruktura
OVs	[Symbol]	Plochy občanského vybavení občanského vybavení
OVz	[Symbol]	Plochy občanského vybavení občanského vybavení
VP	[Symbol]	Plochy veřejných prostranství
NVP	[Symbol]	Plochy veřejných prostranství
NVP	[Symbol]	Plochy veřejných prostranství
NVP	[Symbol]	Plochy veřejných prostranství
VSov	[Symbol]	Plochy výroby a skladování průmyslová výroba
TN	[Symbol]	Plochy těžby nerostů
VSz	[Symbol]	Plochy výroby a skladování zemědělská výroba
Zv	[Symbol]	Plochy zeleně veřejná, na veřejných prostranstvích
Zsv	[Symbol]	Plochy zeleně soukromé, vnitřní
VV	[Symbol]	Plochy vodní a vodo hospodářské
NZ	[Symbol]	Plochy mezostatveného území zemědělské
NP	[Symbol]	Plochy mezostatveného území přímé
NSx	[Symbol]	Plochy mezostatveného území smíšené (p - zemědělské, l - lesní, f - přírodní)

DOPRAVNÍ INFRASTRUKTURA

[Symbol]	Dopravní infrastruktura silniční silnice I a II třídy
[Symbol]	Místní komunikace veřejná prostranství
[Symbol]	Místní komunikace veřejná prostranství
[Symbol]	Místní komunikace veřejná prostranství
[Symbol]	Zastávka hromadné dopravy osob
[Symbol]	Cyklistické trasy
[Symbol]	Turistické trasy

TECHNICKÁ INFRASTRUKTURA

[Symbol]	Kanalizace splašková
[Symbol]	Zásobování pitnou vodou
[Symbol]	Venkovní vedení vní 22kV
[Symbol]	Kabeleové vedení vní 22kV
[Symbol]	Sčítací kabeleové vedení
[Symbol]	Plynovody VVTl
[Symbol]	Plynovody STL
[Symbol]	Čistírna odpadních vod
[Symbol]	Vodjem
[Symbol]	Vodní zdroj (studna, vrt)
[Symbol]	Transformační stanice 220kV/11kV
[Symbol]	Investice od půdy (plošné odvodnění)

ÚZEMNÍ SYSTÉM EKOLOGICKÉ STABILITY

[Symbol]	Nadregionální biocentrum funkční (ochranné pásmo)
[Symbol]	Nadregionální biocentrum nefunkční (ochranné pásmo)
[Symbol]	Lokální biocentrum funkční (ochranné pásmo)
[Symbol]	Lokální biocentrum nefunkční (ochranné pásmo)
[Symbol]	Lokální biokoridor funkční (ochranné pásmo)
[Symbol]	Lokální biokoridor nefunkční (ochranné pásmo)
[Symbol]	Ochranné pásmo nadregionálního biokoridoru
[Symbol]	Přírodní park - Branžovský hvozd
[Symbol]	Evropský významná lokality - Natura 2000 - Švihovské hvozdy

VYBRANÉ DRUHY POZEMKŮ DLE MAPY EVIDENCE NEMOVITOSTI

[Symbol]	Pozemky určené k plnění funkcí lesa
----------	-------------------------------------

VYBRANÉ ROZHODUJÍCÍ LIMITY VYUŽITÍ ÚZEMÍ

[Symbol]	Území se zvláštní ochranou krajinného rázu (dův. 2/2015)
[Symbol]	Ochrana pozemků určených k plnění funkcí lesa (dův. 2/2015)
[Symbol]	Ochrana ZPZ (tr. ochrany I a II) (dův. 2/2015)
[Symbol]	Dobývání ropy (dův. 2/2015)
[Symbol]	Výhlední a plánované ložisko nerostných surovin (dův. 2/2015)
[Symbol]	Schválený provozní zdroj nevyhazitelných nerozdutů (dův. 2/2015)
[Symbol]	Ochranné pásmo stanice I a II tr. (dův. 2/2015)
[Symbol]	Ochranné pásmo vní 22kV (dův. 2/2015)
[Symbol]	Bezpečnostní pásmo VVTl, PL, PYN (dův. 2/2015)
[Symbol]	Ochranné pásmo VVTl, PL, PYN (dův. 2/2015)
[Symbol]	Němovitá kulturní památka (dův. 2/2015)
[Symbol]	Válečné hroby (dův. 2/2015)
[Symbol]	Území s právoúpravným výskytlem archeologických nálezů (dův. 2/2015)
[Symbol]	Místo vylučky (dův. 2/2015)
[Symbol]	Území ekologických rizik (dův. 2/2015)

[Symbol]	hranice řešeného území
[Symbol]	hranice zastavěného území k 10/2013
[Symbol]	zastavitelné plochy
[Symbol]	plochy přestavby
[Symbol]	plochy územních rezerv



PLZEŇSKÝ KRAJ
TENTO PROJEKT BYL SPOLIFINANCOVÁN Z PROGRAMU STABILIZACE A OBNOVY
VNOVA PLZEŇSKÉHO KRAJE 2015

OBJEDNATEL: OBEC JEŽOVY, JEŽOVY č. 52, 340 12 ŠVIHOV
PORADNATEL: MAU KLATOVY, ÚSV, NÁM. MÍSTO č. 239 91 KLATOVY
ZHOVITEL: ARCHITECTONICKÉ STUDIO, Ing. arch. Jana Lexová
KLATOVSKÁ TR. č. 16, 301 00 PLZEŇ
PROJEKTANT: Ing. arch. Jana Lexová
DIGITALIZACE ÚPR: PROJEKČNÍ KANCELÁŘ, Ing. Tomáš Krávanec
JIRÁSKOVO NÁMĚSTÍ 673/3, 326 00 PLZEŇ
06/2015